

A_{type}

3LDK+WIC+Store room+Cabin



■ 専有面積

73.46m²(約22.22坪)

■ バルコニー面積 / 15.07㎡(約4.55坪)

Scale:1/80

6F	A	B	C	D	E	F	G	H	J
5F	A	B	C	D	E	F	G	H	J
4F	A	B	C	D	E	F	G	H	J
3F	A	B	C	D	E	F	G	H	J
2F	A	B	C	D	E	F	G	H	I
1F	駐車場	駐車場	駐車場	駐車場	駐車場	駐車場	駐車場	自転車置き場	エントランス

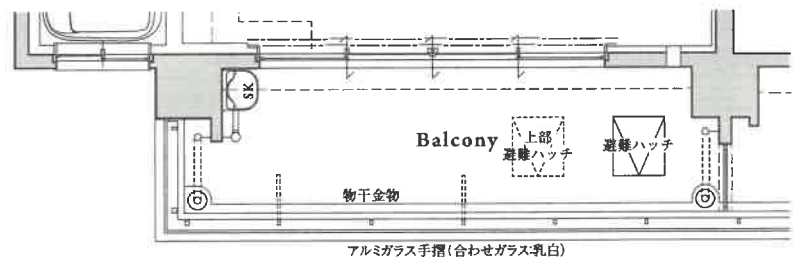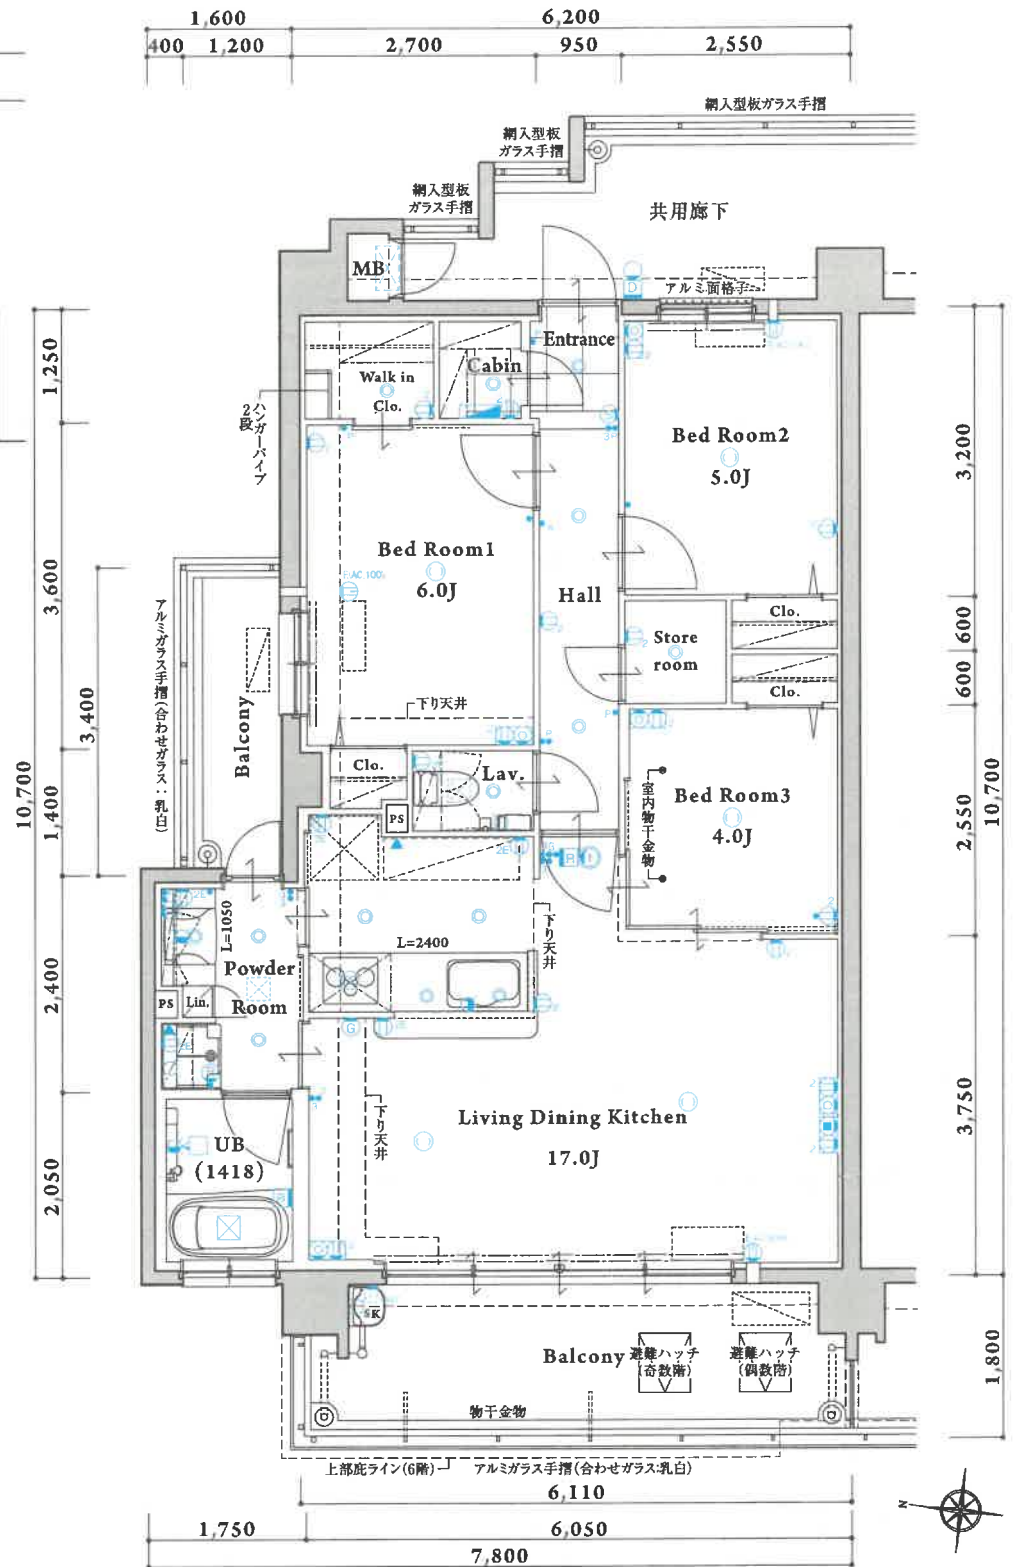

■ 2階部分図